



Il Ministro Segretario di Stato

PER I BENI CULTURALI E AMBIENTALI

VISTA la legge 1-6-1939, n. 1089;

CONSIDERATO che nel terreno sito in provincia di Verona, comune di Nogarole Rocca, località Corte Vivaro, segnate in Catasto coi numeri di mapp. 22 (parte) e 31 (parte) del fog. XIV, proprietà della ditta BRUN Nicodemo, Mario e Angelo, confinante a Nord col Tioncello, ad Est coi mapp. n. 21, 24, 25, 33, a Sud col Tione, ad Ovest col mapp. sono emersi resti di un insediamento preistorico caratterizzato da focolari, indicati da un paleosuolo ricco di varietà di forme ceramiche, bronzi, ossa lavorate e una tavoletta enigmatica fittile, e da una struttura circolare a pozze (esplorata per una profondità di m. 2) costituita da grossi ciottoli disposti in cerchi sovrapposti;

CONSIDERATO che il complesso archeologico sopradescritto è di importante interesse ai sensi della citata legge;

RITENUTO necessario salvaguardare l'integrità dei resti archeologici nel predetto terreno, e, nel contempo, evitare che siano modificate le attuali condizioni dell'ambiente archeologico;

CONSIDERATO che a tale scopo, è necessario dettare prescrizioni nei confronti dell'area adiacente i resti messi in luce;

VISTI gli artt. 1, 3, 21 della legge 1/6/1939, n. 1089;

D E C R E T A :

ART. 1 - E' dichiarato l'interesse particolarmente importante, ai sensi della legge 1/6/1939, n. 1089 dei resti archeologici sopra descritti, per la parte indicata a tratteggio continuo in planimetria; pertanto tali resti sono sottoposti a tutte le disposizioni contenute nella legge stessa.

ART. 2 - Nei confronti dell'immobile in questione, per la parte adiacente ai resti archeologici, indicata con tratteggio a tratto e punto in planimetria, vengono dettate le seguenti prescrizioni:

- a) è fatto divieto di ogni nuova costruzione, anche se provvisoria sia per edifici che per strade;
 - b) è fatto divieto di procedere con qualunque mezzo a scavi o scassi per uso agricolo, per condotte fognarie, ed è comunque vietato l'uso di aratri polivomeri;
- (Unica fu fatta con cura e non altre)*



Il Ministro Segretario di Stato

PER I BENI CULTURALI E AMBIENTALI

c) l'impianto di eventuali palificazioni per condotte elettriche o simili dove essere preceduto da saggi dell'area allo scopo di evitare che tali nuovi pali possano coincidere con elementi archeologici.

Il presente decreto sarà notificato in Via amministrativa al proprietario - A cura della competente Soprintendenza archeologica verrà trascritto presso la Conservatoria dei Registri Immobiliari ed avrà efficacia nei confronti di ogni successivo proprietario, possessore o detentore a qualsiasi titolo.

Roma, li

10 MAR. 1978

p. IL MINISTRO
IL SOTTOSEGRETARIO DI STATO

F. lo SPITELLA

ROMA, li

p. IL MINISTRO
F. lo SPITELLA



PER COPIA COFFORME

Il Direttore di Divisione

Catini


Seala 1:2000

Vincolo diretto
Vincolo indiretto

All. 3

Comune

di

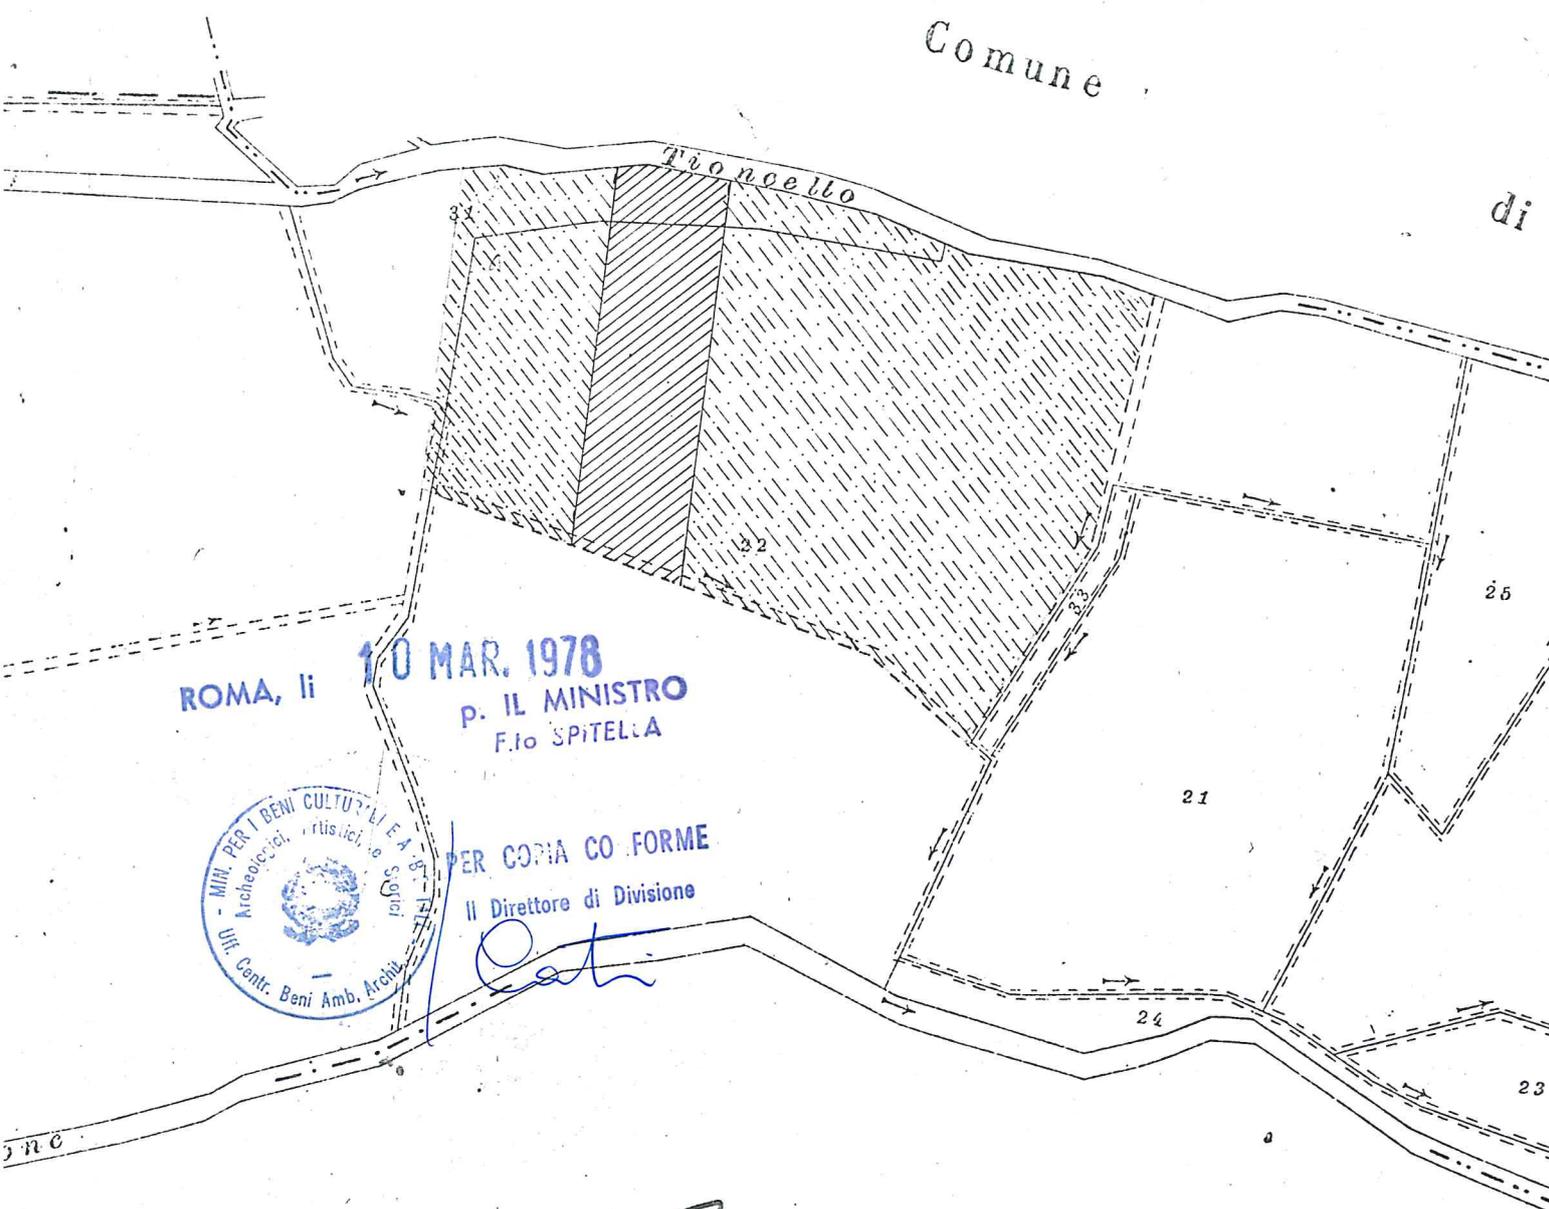

ROMA, li 10 MAR. 1978
P. IL MINISTRO
F. LO SPITELLA



PER COPIA CO.FORME
Il Direttore di Divisione

Patì

[Handwritten signature]

Si rilascia nell'interesse dello Stato a richiesta dell'Amministrazione

Soprintendente ai Mon.

52455

UFFICIO TECNICO PARZIALE DI VERONA
IN SERVIZIO

1880
.....
Totale
Totale compl.

[Handwritten signature]

Copia autografa di mezzo
gli usi consentiti dalla Leg.
Verona li 27 OTT. 1977

carta libera

Vivaro

per L'INGEGNERE CAPO
Geom. Prnc. M. De Bellis

